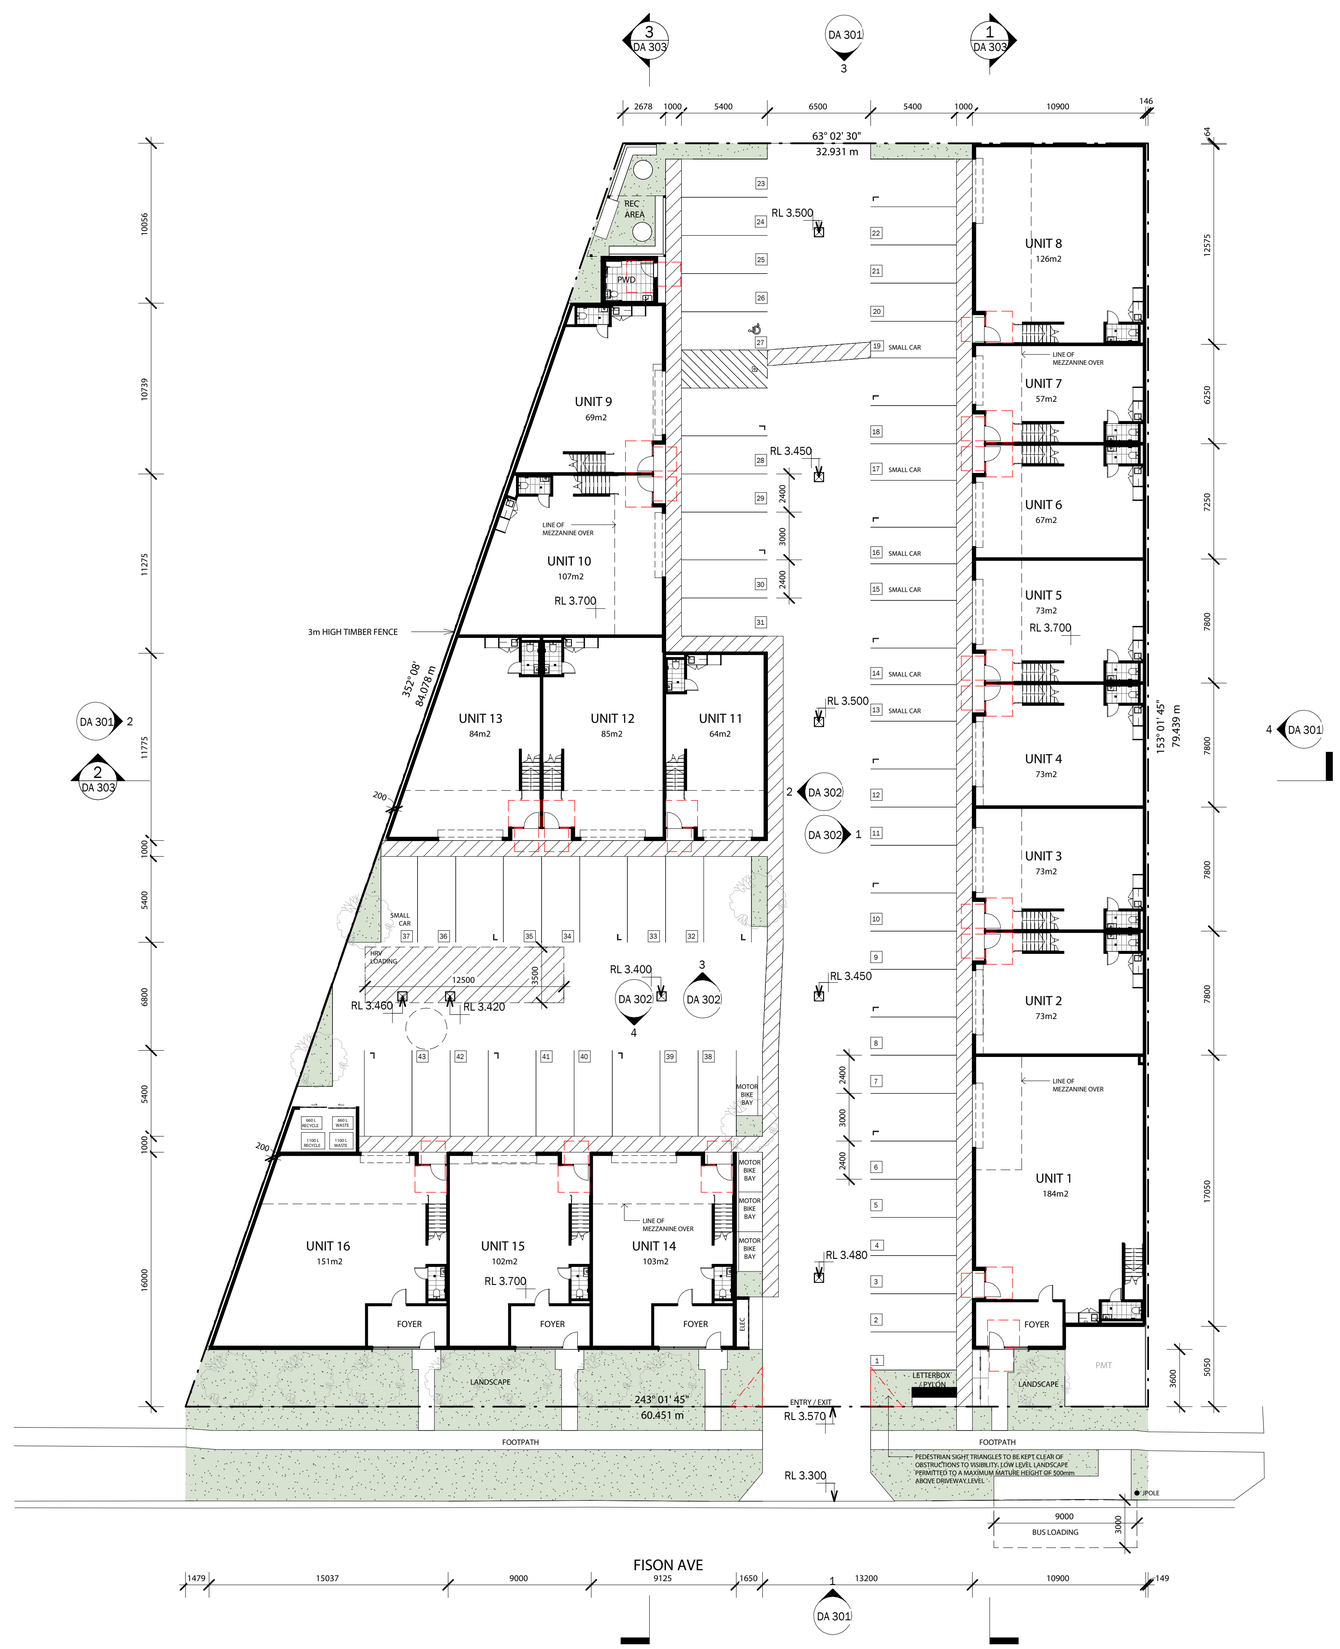


SmartStores @EagleFarm

BY culprit.

0 4 8 20

Scale (m) 1 : 200 @A1 Scale (m) 1 : 400 @A3

N

EQ116 | 344 FISON AVENUE, EAGLE FARM

GROUND FLOOR PLAN

DRG. DA 202

23.10.2025 | REVISION 3 | BY CULPRIT

24/10/2025 8:08:45 AM